


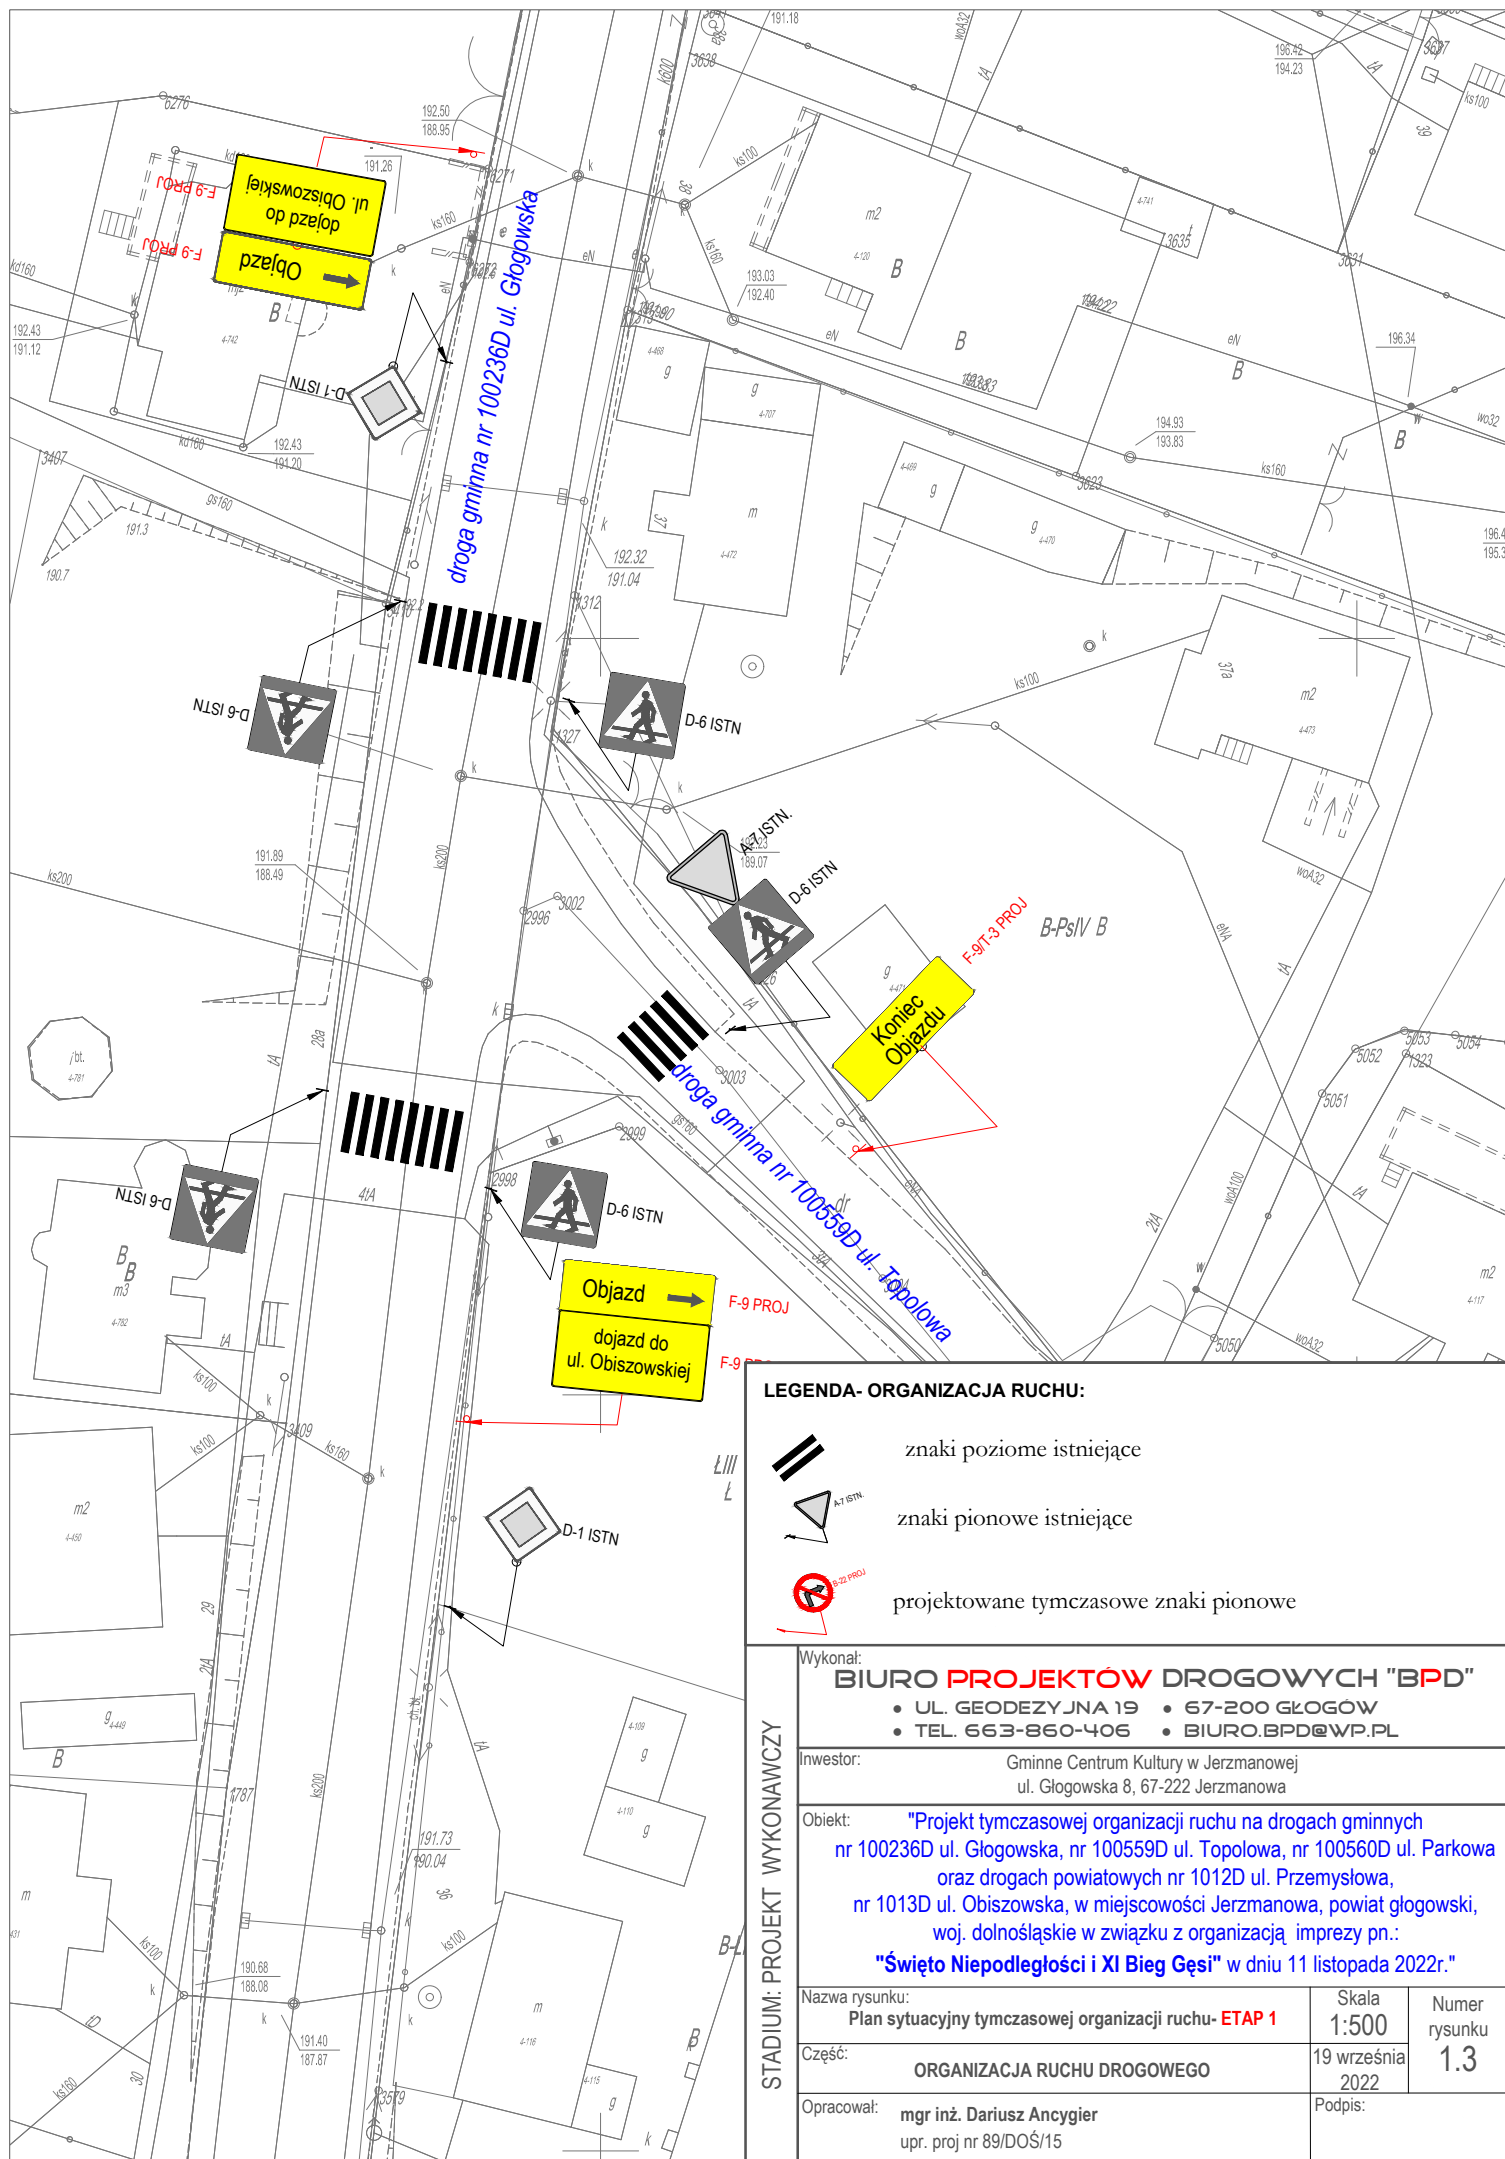

LEGENDA- ORGANIZACJA RUCHU:



znaki poziome istniejące



znaki pionowe istniejące



projektowane tymczasowe znaki pionowe

Wykonał:

BIURO PROJEKTÓW DROGOWYCH "BPD"

• UL. GEODEZYJNA 19 • 67-200 GŁOGÓW
• TEL. 663-860-406 • BIURO.BPD@WP.PL

Inwestor:

Gminne Centrum Kultury w Jerzmanowie
ul. Głogowska 8, 67-222 Jerzmanowa

Obiekt:

"Projekt tymczasowej organizacji ruchu na drogach gminnych
nr 100236D ul. Głogowska, nr 100559D ul. Topolowa, nr 100560D ul. Parkowa
oraz drogach powiatowych nr 1012D ul. Przemysłowa,
nr 1013D ul. Obiszowska, w miejscowości Jerzmanowa, powiat głogowski,
woj. dolnośląskie w związku z organizacją imprezy pn.:
"Święto Niepodległości i XI Bieg Gęsi" w dniu 11 listopada 2022r."

Nazwa rysunku:

Plan sytuacyjny tymczasowej organizacji ruchu- **ETAP 1**

Skala

1:500

Numer

rysunku

1.3

Cześć:

ORGANIZACJA RUCHU DROGOWEGO

19 września

2022

Opracował:

mgr inż. Dariusz Ancygier
upr. proj nr 89/DOŚ/15

Podpis:

STADIUM: PROJEKT WYKONAWCZY