


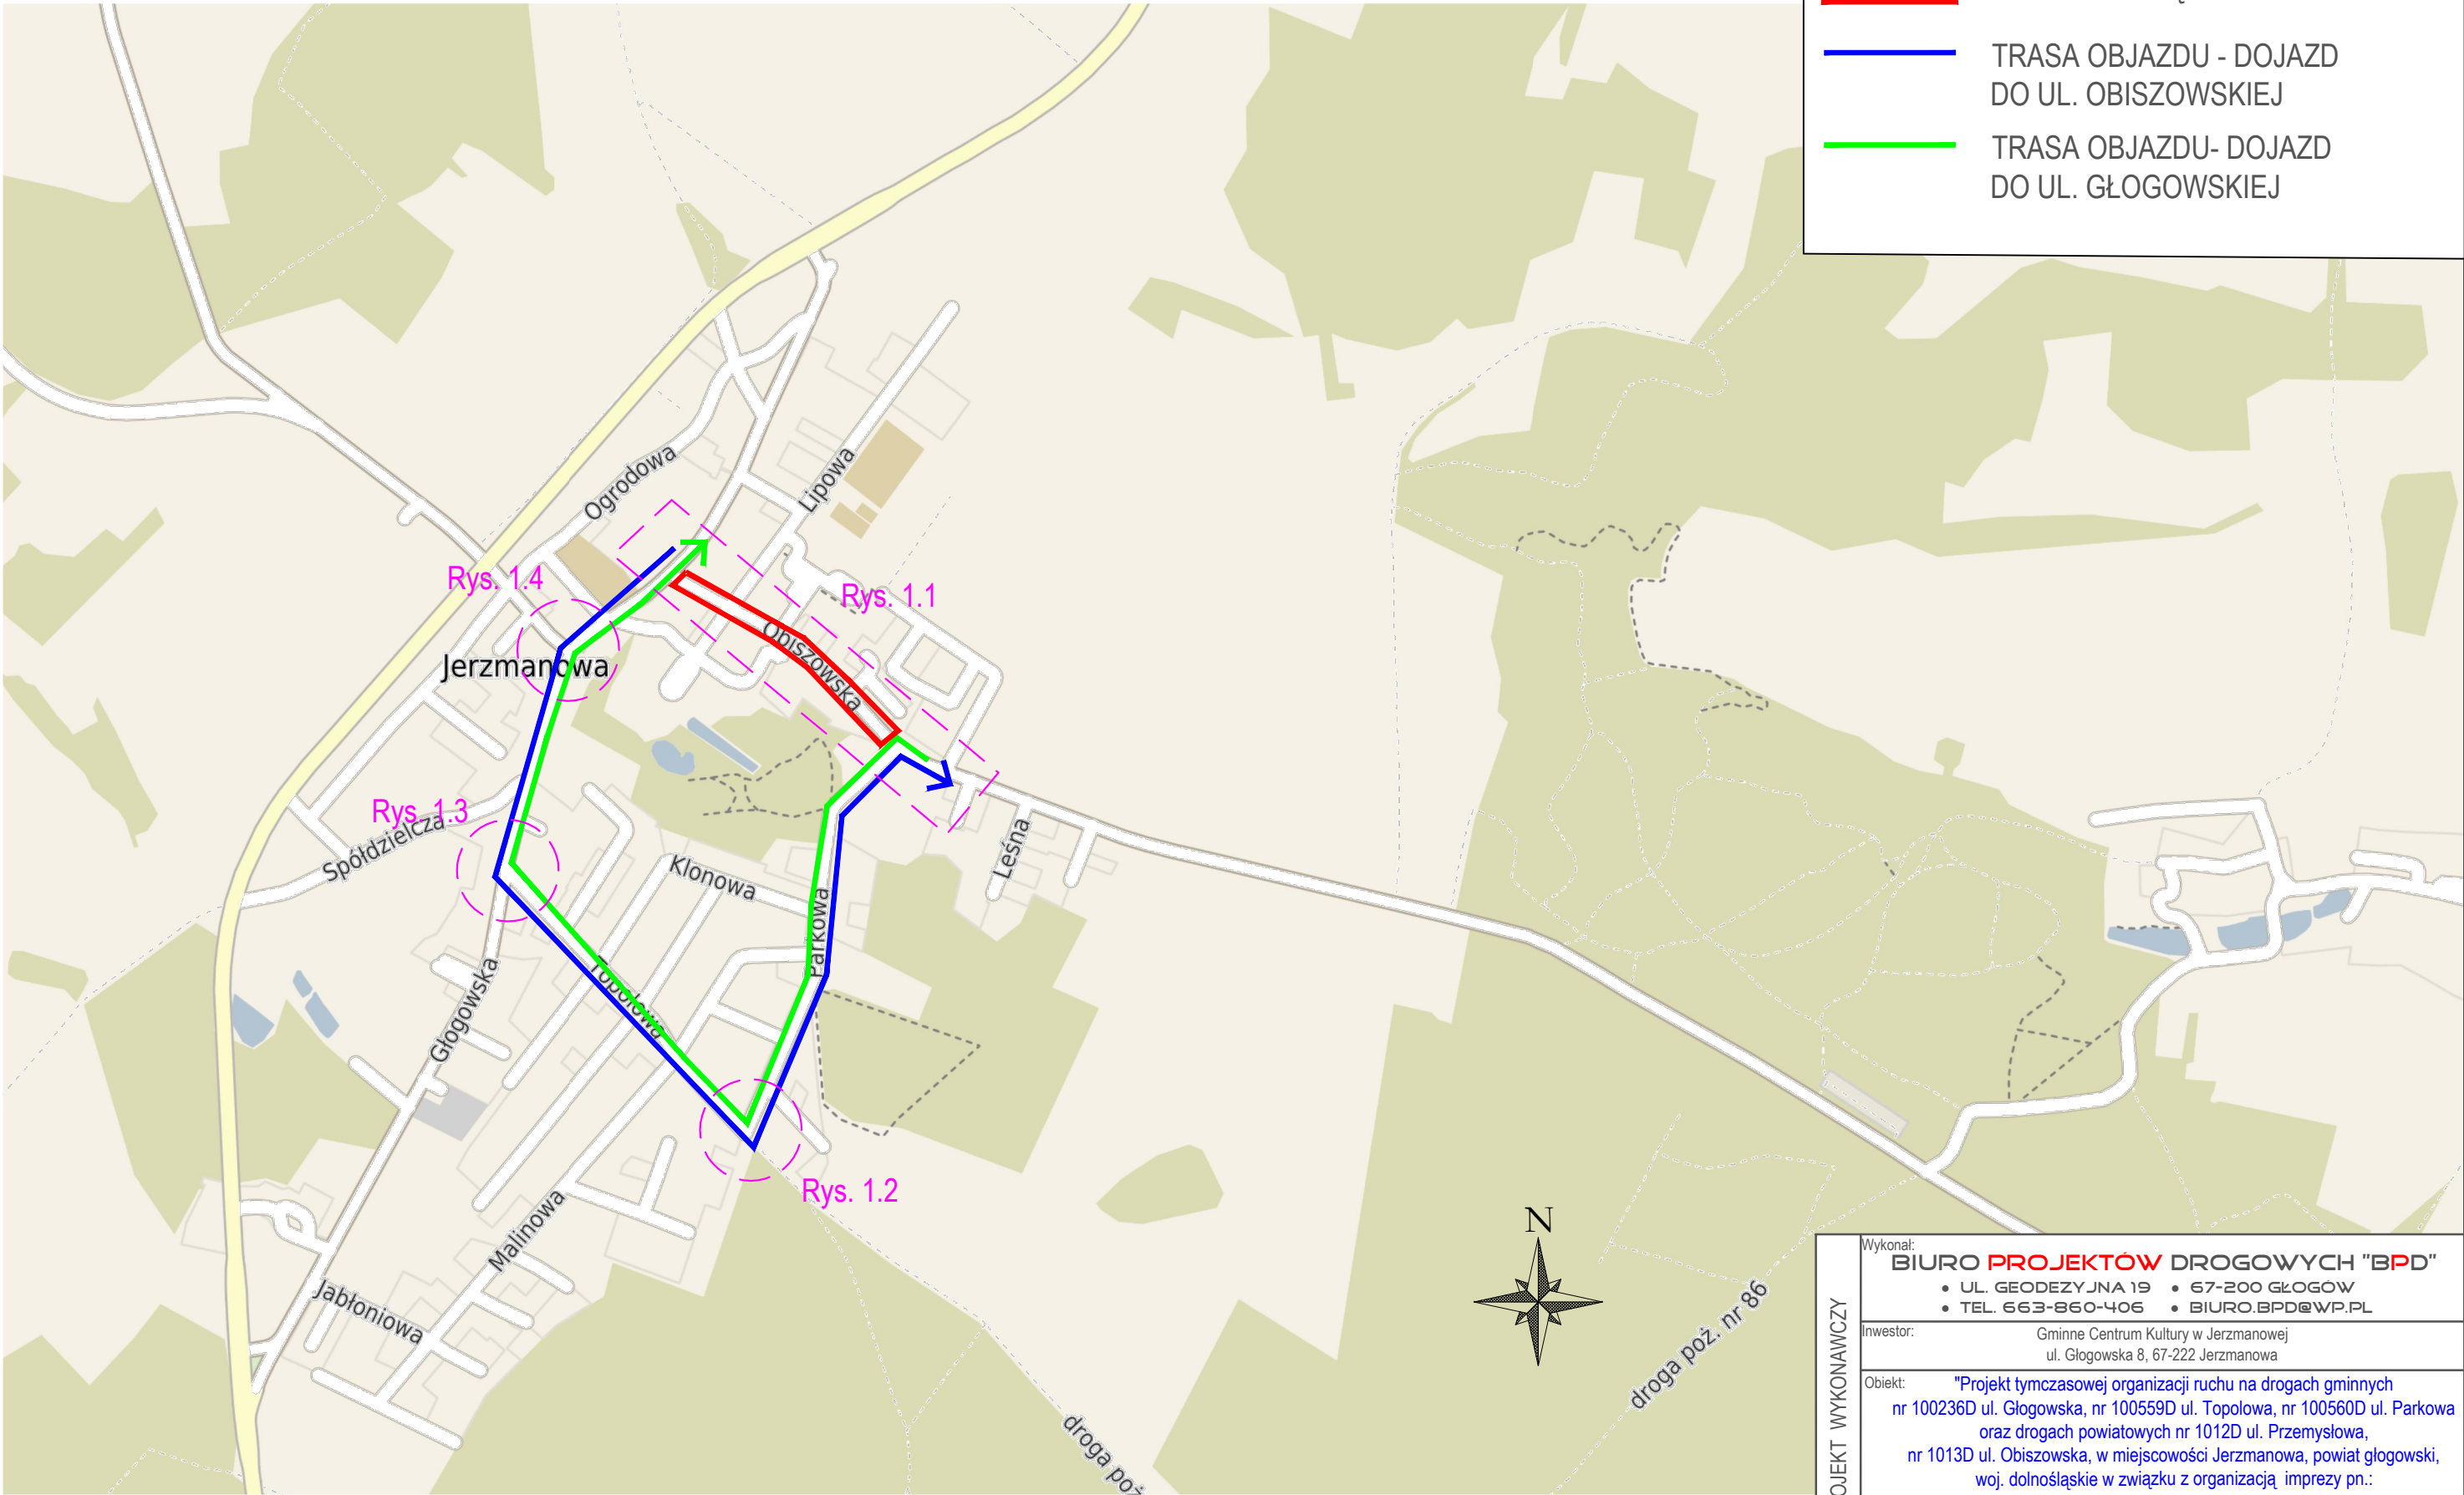

LEGENDA - PZT:

- OBSZAR WYŁĄCZONY Z RUCHU
- TRASA OBJAZDU - DOJAZD DO UL. OBISZOWSKIEJ
- TRASA OBJAZDU - DOJAZD DO UL. GŁOGOWSKIEJ



STADIUM: PROJEKT WYKONAWCZY	Wykonał: BIURO PROJEKTÓW DROGOWYCH "BPD" • UL. GEODEZYJNA 19 • 67-200 GŁOGÓW • TEL. 663-860-406 • BIURO.BPD@WP.PL		
	Inwestor: Gminne Centrum Kultury w Jerzmanowej ul. Głogowska 8, 67-222 Jerzmanowa		
	Obiekt: "Projekt tymczasowej organizacji ruchu na drogach gminnych nr 100236D ul. Głogowska, nr 100559D ul. Topolowa, nr 100560D ul. Parkowa oraz drogach powiatowych nr 1012D ul. Przemysłowa, nr 1013D ul. Obiszowska, w miejscowości Jerzmanowa, powiat głogowski, woj. dolnośląskie w związku z organizacją imprezy pn.: "Święto Niepodległości i XI Bieg Gęsi" w dniu 11 listopada 2022r."		
	Nazwa rysunku: Plan orientacyjny tymczasowej organizacji ruchu- ETAP 1	Skala: 1:10 000	Numer rysunku: 1
	Część: ORGANIZACJA RUCHU DROGOWEGO	13 września 2022	
Opracował: mgr inż. Dariusz Ancygier upr. proj nr 89/DOS/15		Podpis:	