


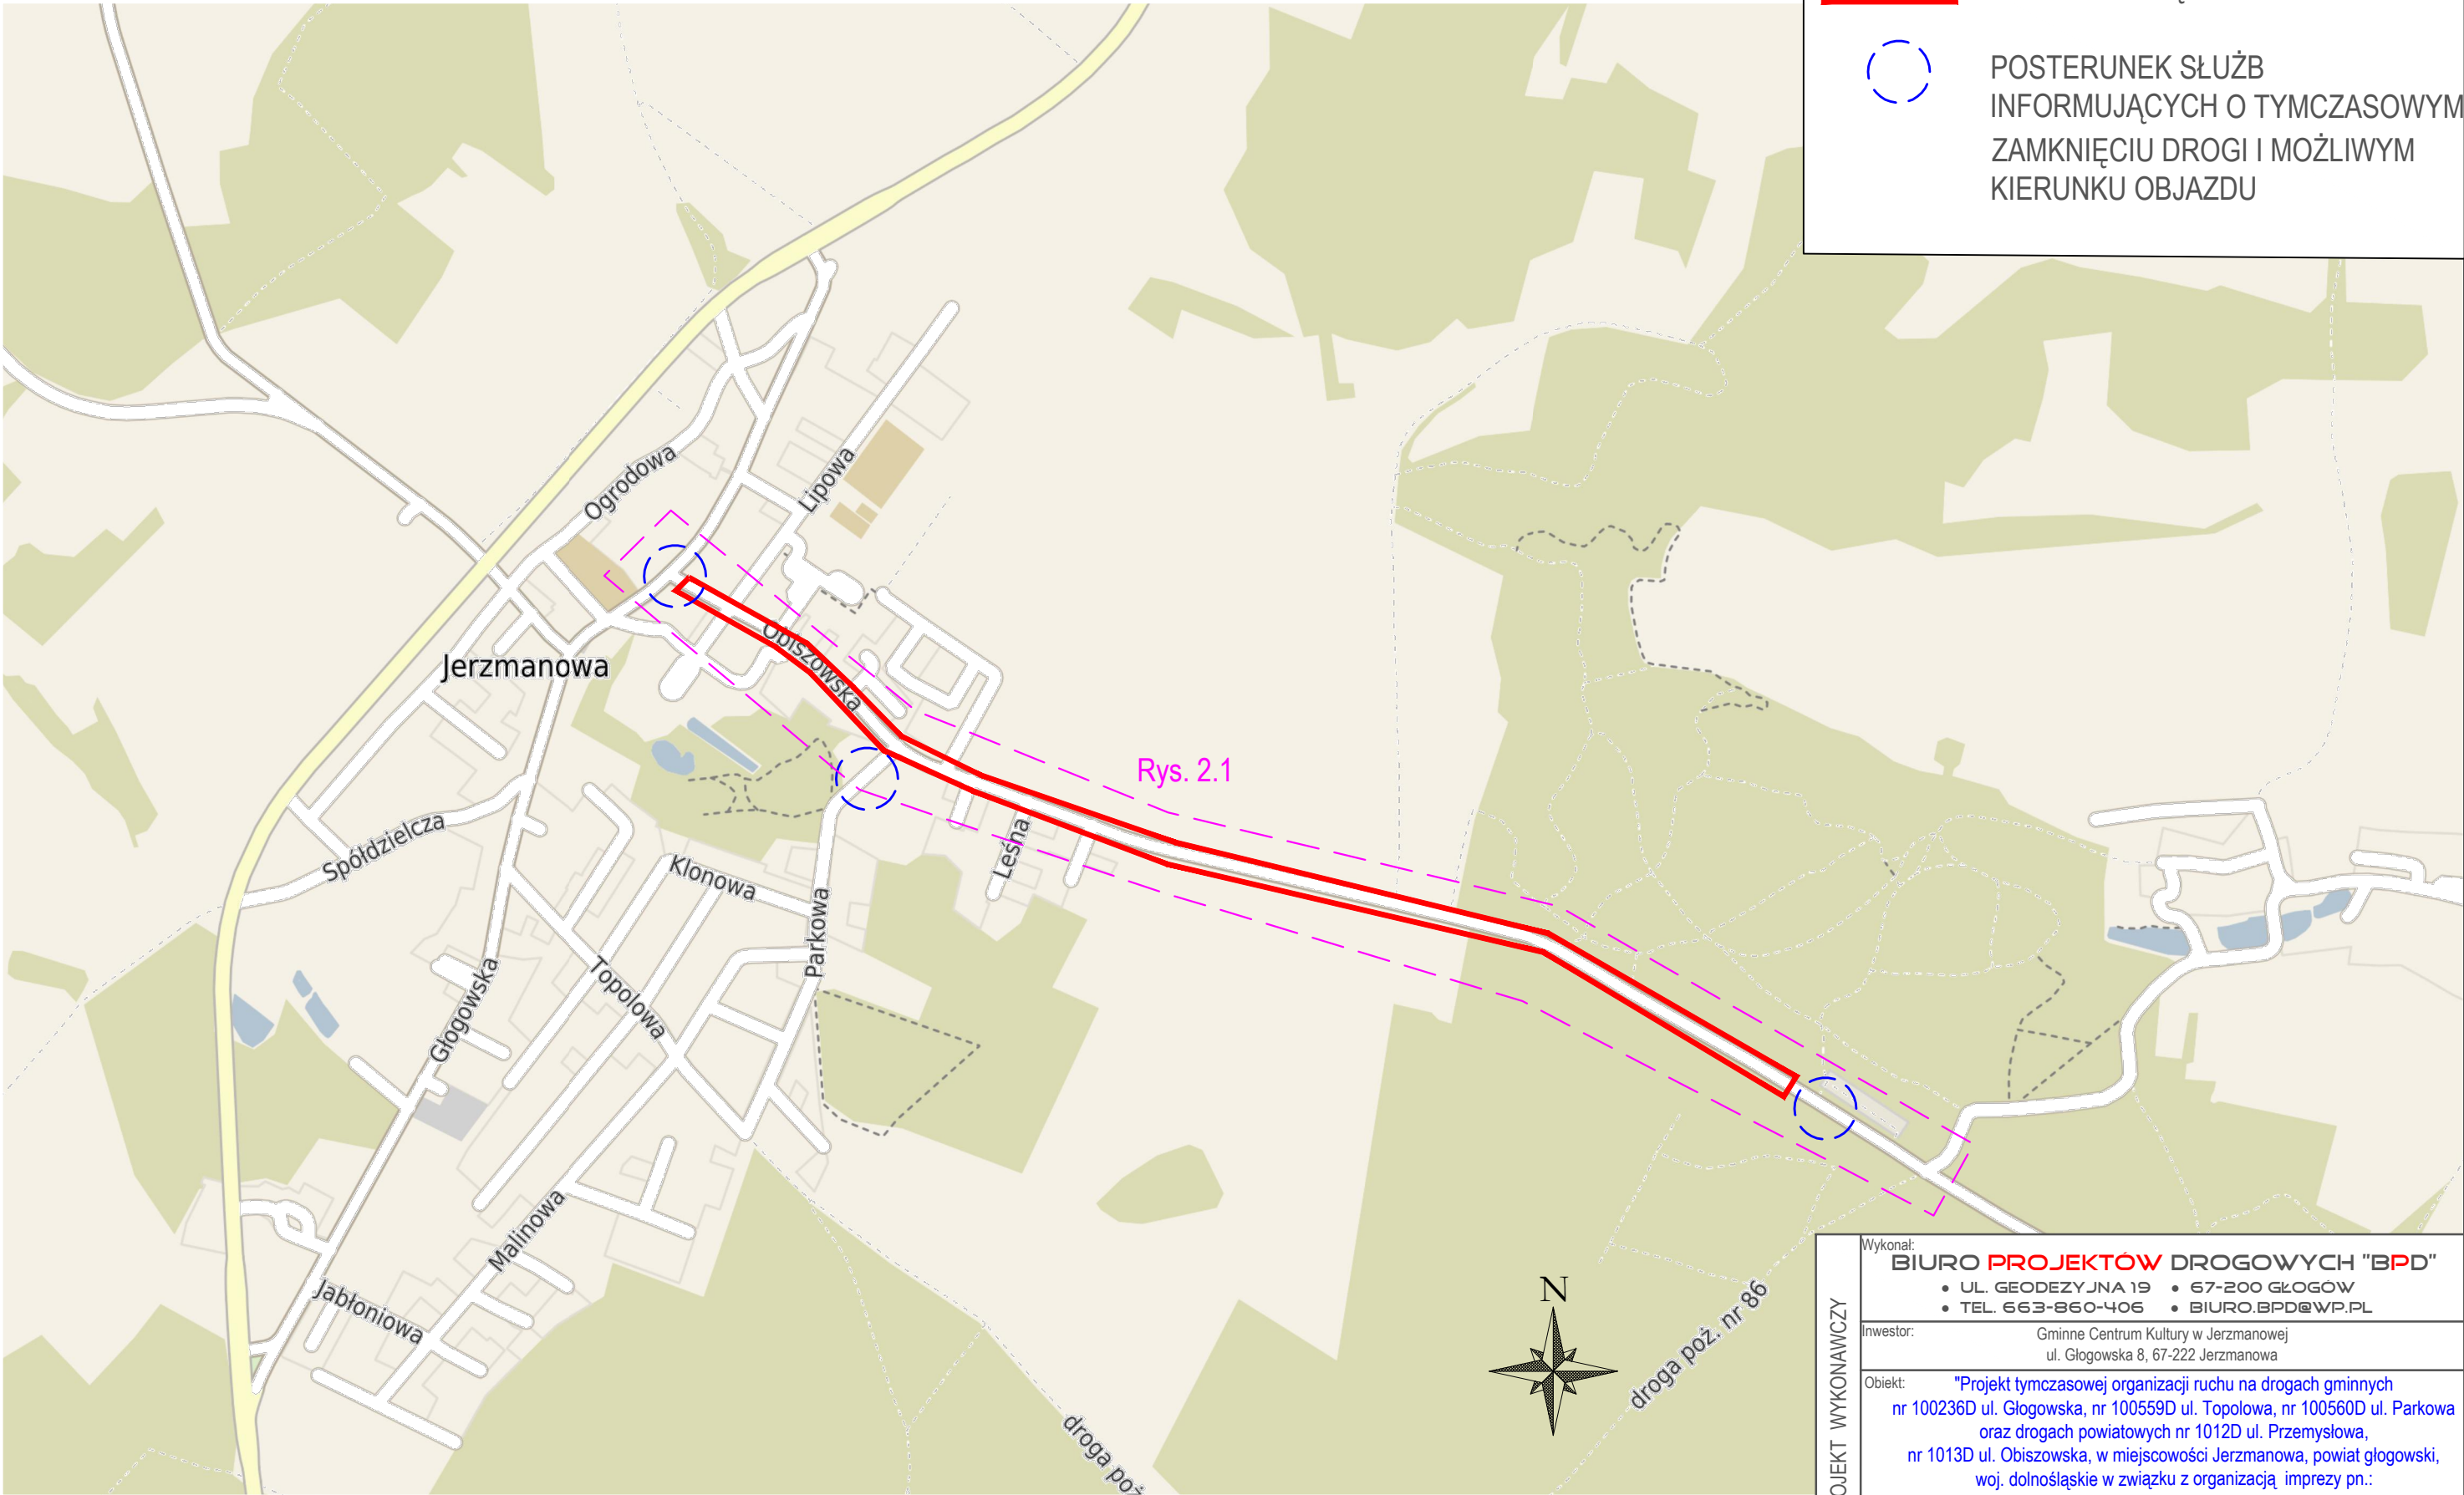

LEGENDA - PZT:

OBSZAR WYŁĄCZONY Z RUCHU

POSTERUNEK SŁUŻB
INFORMUJĄCYCH O TYMCZASOWYM
ZAMKNIĘCIU DROGI I MOŻLIWYM
KIERUNKU OBJAZDU

STADIUM: PROJEKT WYKONAWCZY

Wykonał:
BIURO PROJEKTÓW DROGOWYCH "BPD"
• UL. GEODEZYJNA 19 • 67-200 GŁOGÓW
• TEL. 663-860-406 • BIURO.BPD@WP.PL

Investor:
Gminne Centrum Kultury w Jerzmanowej
ul. Głogowska 8, 67-222 Jerzmanowa

Obiekt:
"Projekt tymczasowej organizacji ruchu na drogach gminnych
nr 100236D ul. Głogowska, nr 100559D ul. Topolowa, nr 100560D ul. Parkowa
oraz drogach powiatowych nr 1012D ul. Przemysłowa,
nr 1013D ul. Obiszowska, w miejscowości Jerzmanowa, powiat głogowski,
woj. dolnośląskie w związku z organizacją imprezy pn.:
"Święto Niepodległości i XI Bieg Gęsi" w dniu 11 listopada 2022r."

Nazwa rysunku:
Plan orientacyjny tymczasowej organizacji ruchu- **ETAP 2**

Część:
ORGANIZACJA RUCHU DROGOWEGO

Opracował:
mgr inż. Dariusz Ancygier
upr. proj nr 89/DOS/15

Skala
1:10 000

19 września
2022

Podpis:

Numer
rysunku
2