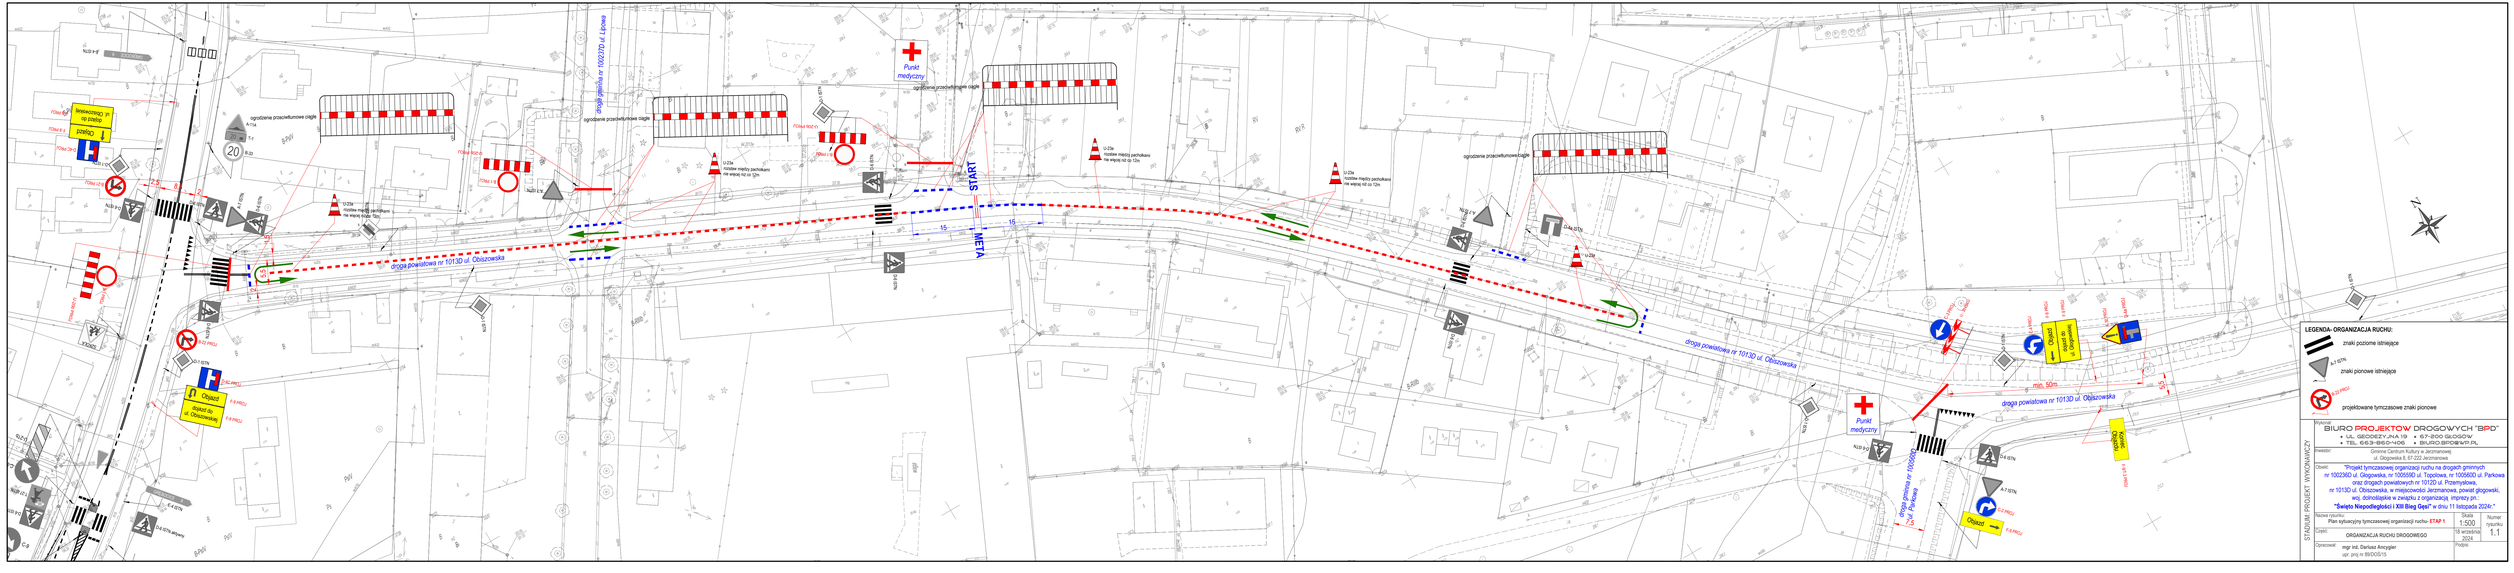

droga powiatowa nr 1013D ul. Obszowska
droga powiatowa nr 1002310 ul. Lipowa
droga powiatowa nr 1005580 ul. Parkowa
START
META
Punkt medyczny
Punkt medyczny
ogrodzenie przeciwtłumowe ciągłe
Objazd ul. Obszowska
Objazd
Objazd
Objazd
Objazd
Kierunek objazdu
Kierunek objazdu
min. 50m
LEGENDA- ORGANIZACJA RUCHU:
znaki poziome istniejące
znaki pionowe istniejące
projektowane tymczasowe znaki pionowe
Wykonał:
BIURO PROJEKTÓW DROGOWYCH "BPD"
• UL. GIEDEJA 19 • 67-200 GŁOGÓW
• TEL. 663-860-405 • BIURO.BPD@WP.PL
Inwestor:
Gminne Centrum Kultury w Jerzmanowej
ul. Długowska 8, 57-322 Jerzmanowa
Obiekt:
"Projekt tymczasowej organizacji ruchu na drogach gminnych nr 100280 ul. Długowska, nr 100595Ø ul. Topolowa, nr 100560 ul. Parkowa oraz drogach powiatowych nr 1012D ul. Przemysłowa, nr 1013D ul. Obszowska, w miejscowości Jerzmanowa, powiat głogowski, woj. dolnośląskie w związku z organizacją imprezy pn.:
"Święto Niepodległości i XIII Bieg Gęsi" w dniu 11 listopada 2024r. "
STADIUM PROJEKT WYKONAWCZY
Nazwa rysunku:
Plan sytuacyjny tymczasowej organizacji ruchu- ETAP 1
Skala
1:500
Numer rysunku
1.1
Data
10 września 2024
Format
A3
Opracował:
mgr inż. Dariusz Kacygiba
upr. proj.nr 89/OG/15
Czego:
ORGANIZACJA RUCHU DROGOWEGO