


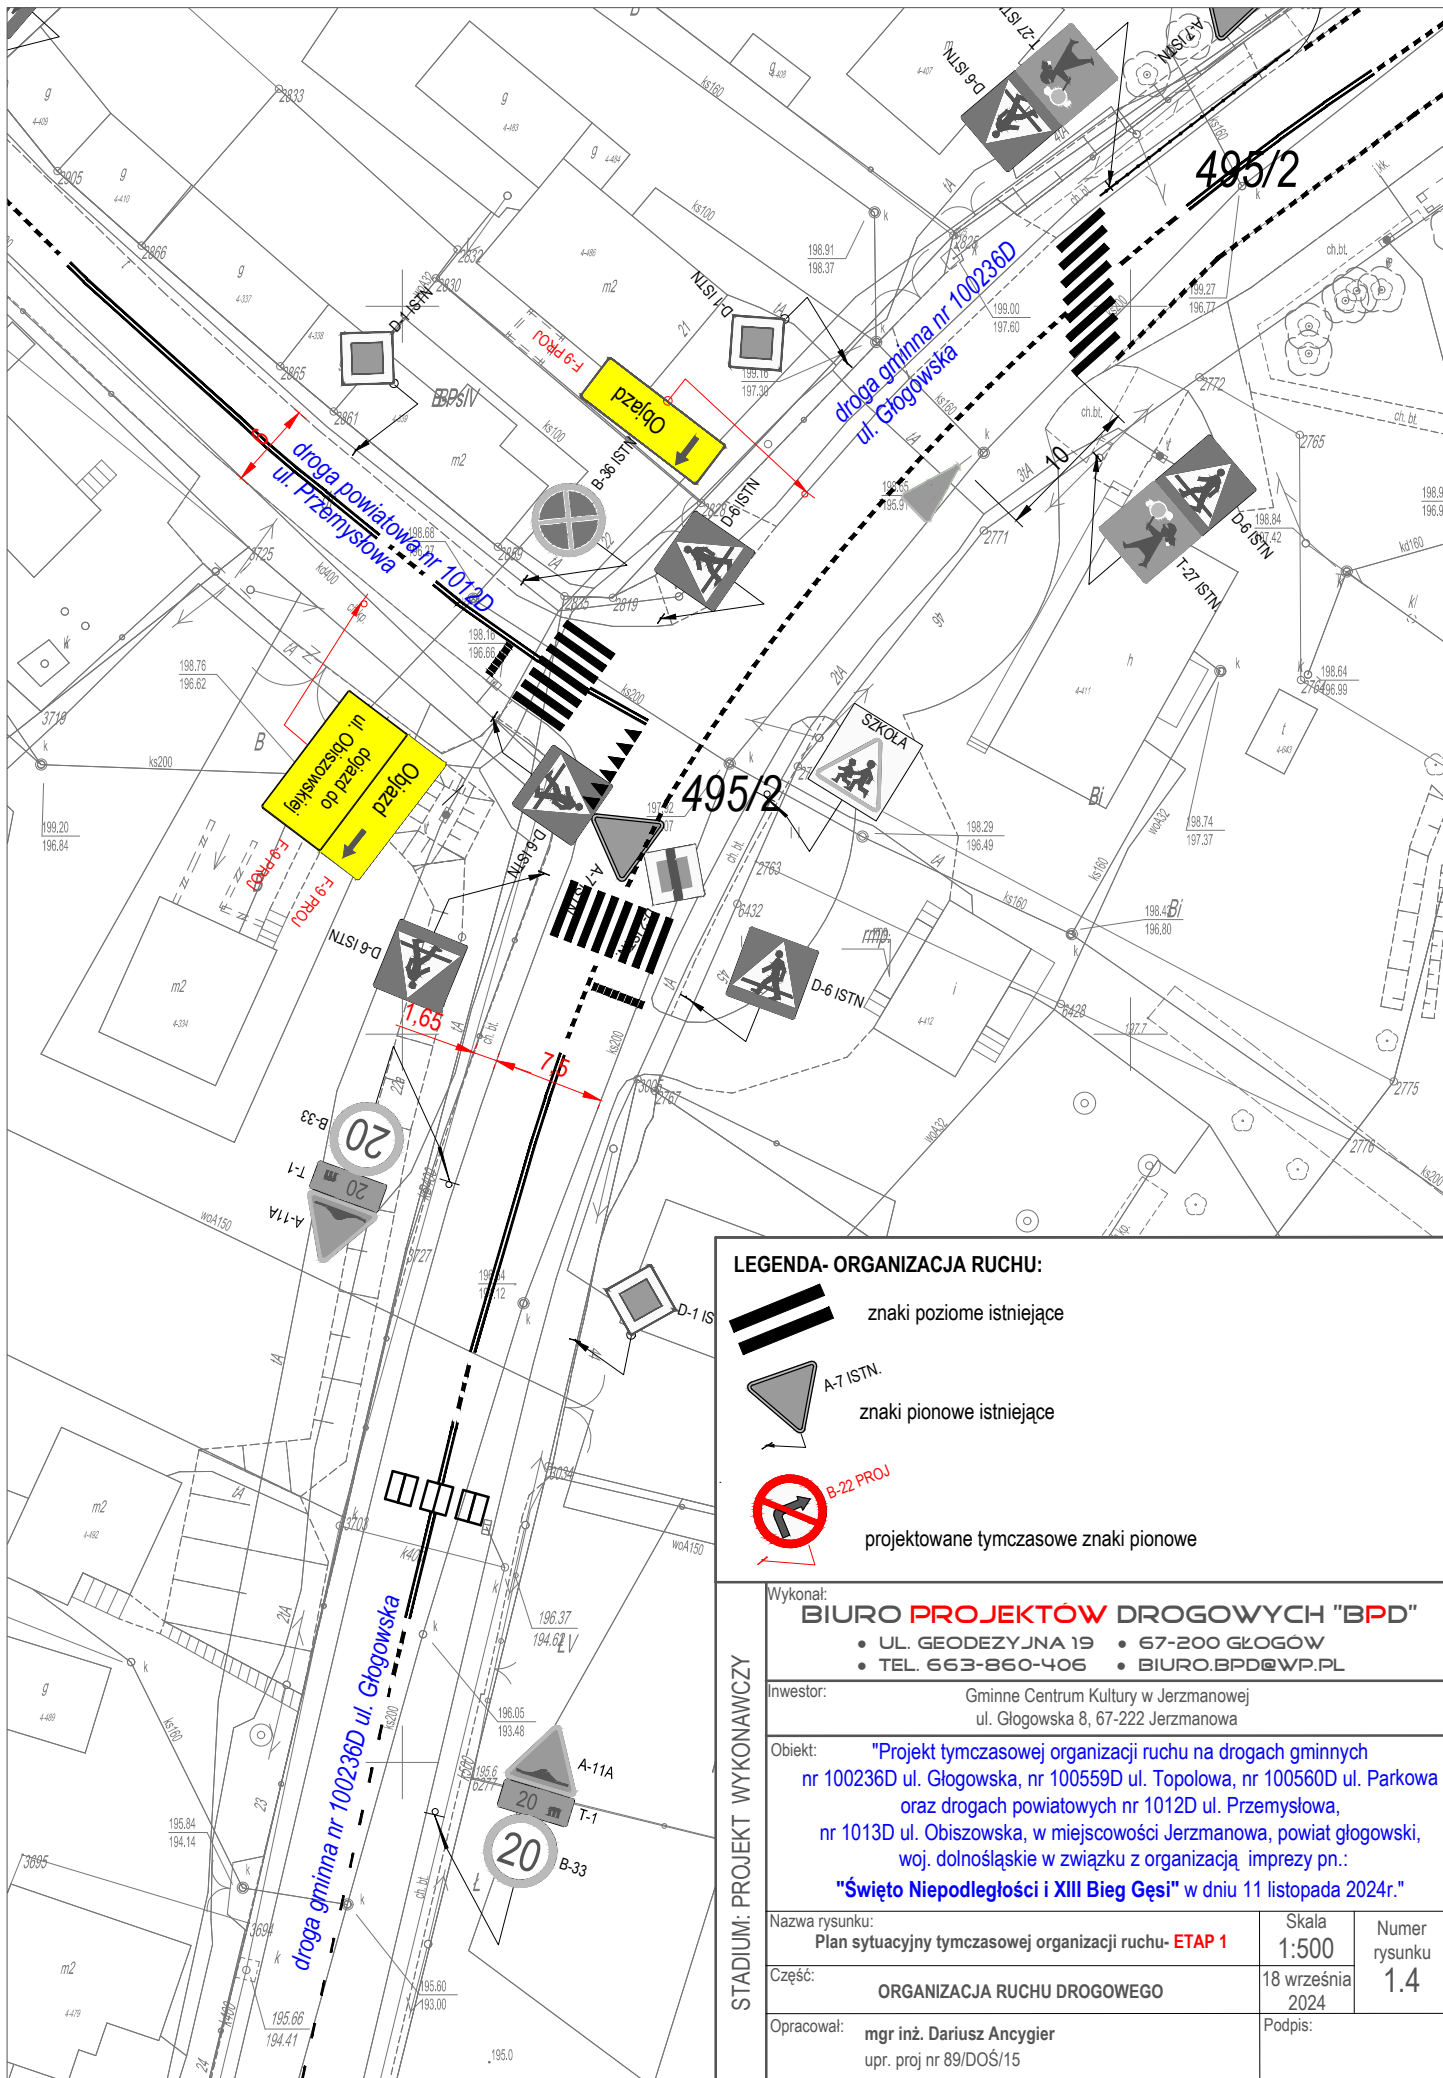

#### LEGENDA- ORGANIZACJA RUCHU:

-  znaki poziome istniejące
-  znaki pionowe istniejące
-  projektowane tymczasowe znaki pionowe

Wykonał:

**BIURO PROJEKTÓW DROGOWYCH "BPD"**

- UL. GEODEZYJNA 19 • 67-200 GŁOGÓW
- TEL. 663-860-406 • BIURO.BPD@WP.PL

Inwestor:

Gminne Centrum Kultury w Jerzmanowie  
ul. Głogowska 8, 67-222 Jerzmanowa

Obiekt:

"Projekt tymczasowej organizacji ruchu na drogach gminnych  
nr 100236D ul. Głogowska, nr 100559D ul. Topolowa, nr 100560D ul. Parkowa  
oraz drogach powiatowych nr 1012D ul. Przemysłowa,  
nr 1013D ul. Obiszewska, w miejscowości Jerzmanowa, powiat głogowski,  
woj. dolnośląskie w związku z organizacją imprezy pn.:  
"Święto Niepodległości i XIII Bieg Gęsi" w dniu 11 listopada 2024r."

Nazwa rysunku:

Plan sytuacyjny tymczasowej organizacji ruchu- ETAP 1

Skala

1:500

Numer

rysunku

1.4

Część:

ORGANIZACJA RUCHU DROGOWEGO

18 września

2024

Opracował:

mgr inż. Dariusz Ancygier  
upr. proj nr 89/DOŚ/15

Podpis: