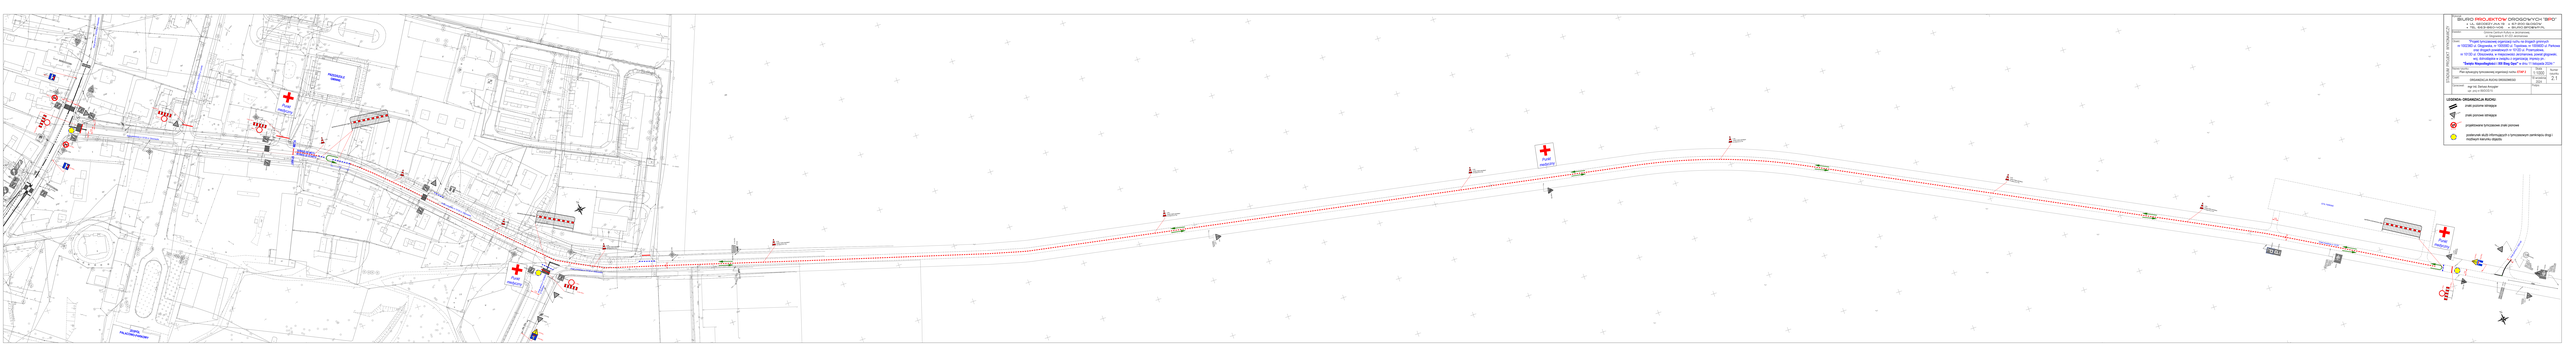

PRZEDSZOLE GMINNE
Punkt medyczny
META
START
DOBIEG DO METY
WYBIEG ZE STARTU
droga powiatowa nr 1013D ul. Obiszowska
Punkt medyczny
ZESPÓŁ PAŁACOWO-PARKOWY
Punkt medyczny
ISTN. PARKING
Punkt medyczny
droga powiatowa nr 1013D

STADIUM: PROJEKT WYKONAWCZY

Wykonał:
BIURO PROJEKTÓW DROGOWYCH "BPD"
• UL. GEODEZYJNA 19 • 67-200 GŁOGÓW
• TEL. 663-860-406 • BIURO.BPD@WP.PL

Inwestor:
Gminne Centrum Kultury w Jerzmanowej
ul. Głogowska 8, 67-222 Jerzmanowa

Obiekt:
"Projekt tymczasowej organizacji ruchu na drogach gminnych
nr 100236D ul. Głogowska, nr 100559D ul. Topolowa, nr 100560D ul. Parkowa
oraz drogach powiatowych nr 1012D ul. Przemysłowa,
nr 1013D ul. Obiszowska, w miejscowości Jerzmanowa, powiat głogowski,
woj. dolnośląskie w związku z organizacją imprezy pn.:
"Święto Niepodległości i XIII Bieg Gęsi" w dniu 11 listopada 2024r."

Nazwa rysunku:	Skala	Numer rysunku
Plan sytuacyjny tymczasowej organizacji ruchu- ETAP 2	1:1000	2.1
Część: **ORGANIZACJA RUCHU DROGOWEGO**	18 września 2024	
Opracował: **mgr inż. Dariusz Ancygier** upr. proj nr 89/DOŚ/15	Podpis:	

LEGENDA- ORGANIZACJA RUCHU:

〓	znaki poziome istniejące
▼ A-7 ISTN.	znaki pionowe istniejące
🚫 B-22 PROJ	projektowane tymczasowe znaki pionowe
●	posterunek służb informujących o tymczasowym zamknięciu drogi i możliwym kierunku objazdu